


# KATASTRÁLNÍ SITUAČNÍ VÝKRES 1500

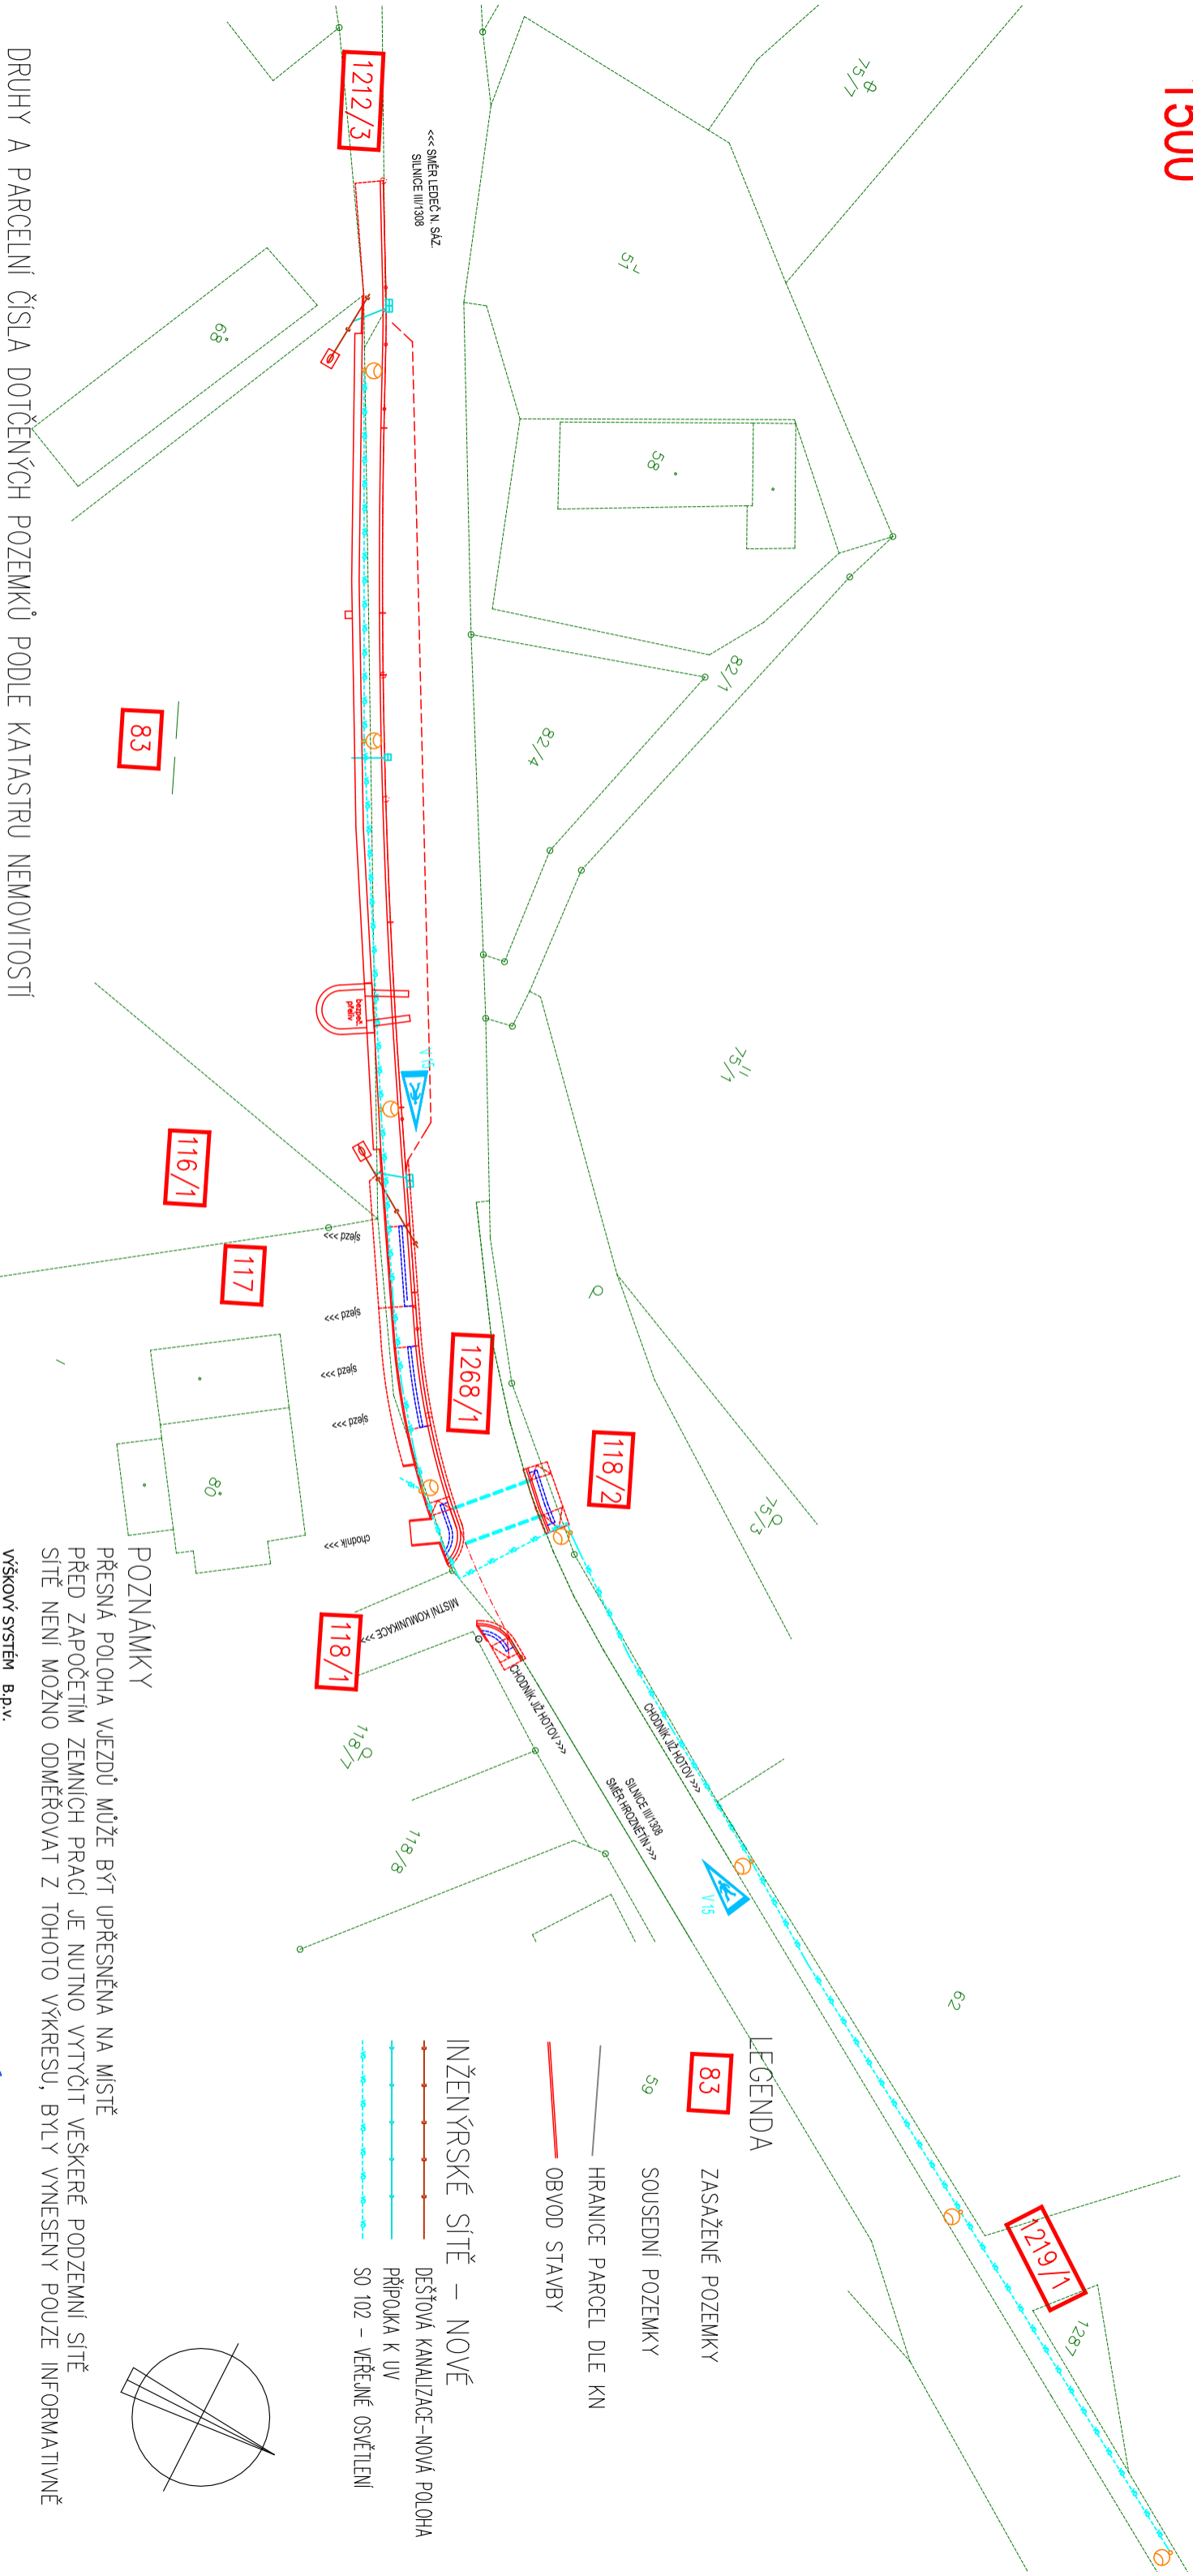

DRUHÝ A PARCELNÍ ČÍSLA DOTČENÝCH POZEMKŮ PODLE KATASTRU NEMOVITOSTÍ

KATASTRANÍ OZEMÍ	PARCELNÍ ČÍSLO	ČÍSLO LV	ZPŮSOB VYUŽITÍ	DRUH POZEMKU	VLASTNICKÉ PRAVO	POZNÁMKA	SOUHLAS SE STABROU A VVNĚTÍM ZE ZPF
	1212/3	10001	OSTATNÍ KOMUNIKACE	OSTATNÍ PLOCHA	OBEC ČÍHOŠŤ	---	
	83	10001	VODNÍ NADRŽ UMĚLÁ	VODNÍ PLOCHA	OBEC ČÍHOŠŤ	---	
	116/1	10001	JINÁ PLOCHA	OSTATNÍ PLOCHA	OBEC ČÍHOŠŤ	---	
	117	10001	---	TRV. TRAV. POROST	OBEC ČÍHOŠŤ	ZPF	
ČÍHOŠŤ (623661)	1219/1	10001	OSTATNÍ KOMUNIKACE	OSTATNÍ PLOCHA	OBEC ČÍHOŠŤ	---	
	118/1	10001	OSTATNÍ KOMUNIKACE	OSTATNÍ PLOCHA	OBEC ČÍHOŠŤ	---	
	1268/1	126	SILNICE	OSTATNÍ PLOCHA	KRAJ VYSOČINA	KSÚSV	
	118/2	---	---	ZAHRADA	NOVÁKOVÁ ELIŠKA	ZPF	


## POZNÁMKY

PŘESNÁ POLOHA VJEZDŮ MŮŽE BÝT UPŘESNĚNA NA MÍSTĚ  
PŘED ZAPOČETÍM ZEMNÍCH PRACÍ JE NUTNO VYTÝČIT VEŠKERÉ PODZEMNÍ SÍŤE  
SÍŤE NENÍ MOŽNO ODMĚŘOVAT Z TOHOTO VÝKRESU, BYLY VYNESENÝ POUZE INFORMATIVNĚ

VÝŠKOVÝ SYSTÉM B.p.v.

- LEGENDA**
- 83 ZASAŽENÉ POZEMKY
  - 59 SOUSEDNÍ POZEMKY
  - HRANICE PARCEL DLE KN
  - OBVOD STAVBY

- INŽENÝRSKÉ SÍŤE – NOVÉ**
- DEŠŤOVÁ KANALIZACE – NOVÁ POLOHA
  - PŘÍPOJKA K UV
  - SO 102 – VEŘEJNÉ OSVĚTLENÍ

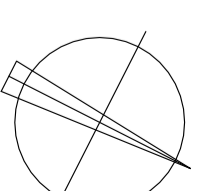

ZODP. PROJEKTANT	Ing. LEOŠ POHANKA	
VYPRACOVAL	Bc. PETR JAROŠ	<i>[Signature]</i>
KRAJ	VYSOČINA	STAVEBNÍ ÚŘAD LEDĚC NAD SÁZAVOU
MÍSTO STAVBY	K.Ú. ČÍHOŠŤ	
INVESTOR	OBEC ČÍHOŠŤ, IČO: 00267295 ČÍHOŠŤ 44, 582 87 ČÍHOŠŤ	
AKCE	OBEC ČÍHOŠŤ NOVOSTAVBA CHODNÍKU A OPĚRNÉ ZDI	
OBSAH VÝKRESU	KATASTRÁLNÍ SITUAČNÍ VÝKRES	
FORMÁT	2A4	Č. VÝKRESU
DATUM	10/2020	
STUPEŇ	DÚR/DSP	
ČÍSLO ZAKÁZKY	120/20	<b>2</b>
ZMĚNA		
ČÁST DOK.	MĚŘÍTKO	Č. PARÉ
<b>C.</b>	<b>1:500</b>	

**ING. LEOŠ POHANKA**  
projektové a inženýrské služby  
Dolní 35, Nové Veselí, 592 14  
tel.: 566 667 342, gsm: 602 663 045  
IČO: 456 53 054, DIČ: CZ5603151664  
projekce@pohanka.net, www.pohanka.net